

Niveau : 3

Typ: Geschosswohnung

Gliederung: 4 1/2-Zi

Wohnungskategorie: 1

Bodenfläche (NWF) : 118,1m²



Fensterfläche: 30,5m²

Aussenraum : 28,1m² Balkon

Keller : S16, 13,3m²

Autoeinstellplatz : 1

Bootsplatz : optional

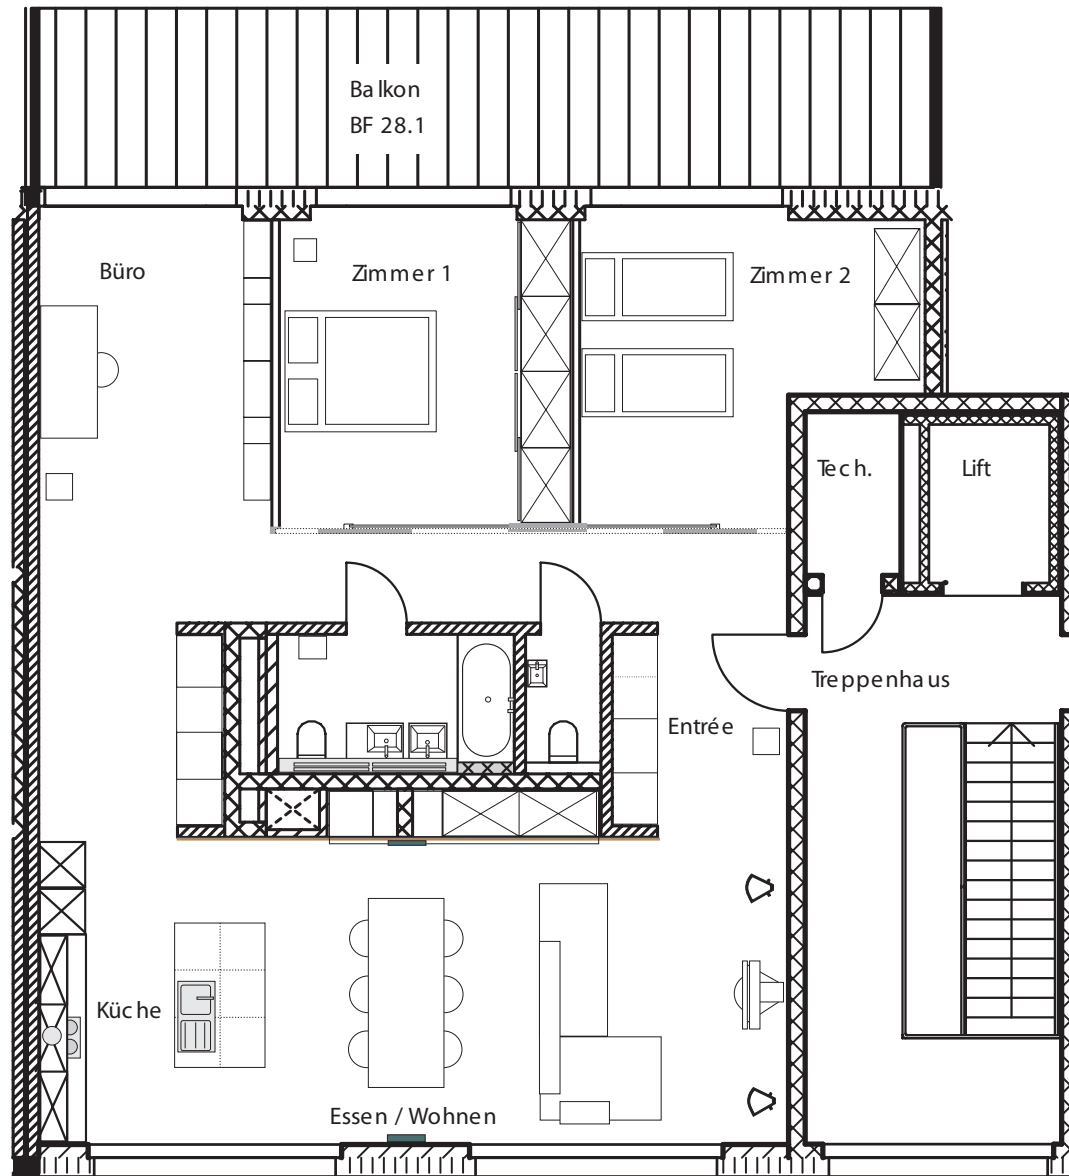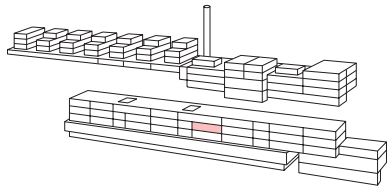

Maßstab : 1:100

